



Согласовано

Взам. инв. №

Подп. и дата

Инв. № подл.

- В каждый горизонтальный шов кладки наружной стены из крупноформатных камней необходимо заложить анкер из нержавеющей стали Ф3 А1 с шагом 750мм.
- На участках фасада с отделкой в виде оштукатуренных лопаток и отделкой искусственным камнем вести облицовочную кладку в "пустошовку" для обеспечения высокой адгезии между материалами. В целях экономии, облицовочную кладку на участках с последующей отделкой камнем или штукатуркой по возможности вести пустотелым керамическим кирпичом.
- Декоративные элементы фасада (тяги, карнизы, наличники окон, и другие элементы) выполнить в виде штукатурок по сетке
- Воздуховоды выходящие на фасад выполнить из металла с полимерным покрытием (цвет должен приблизительно совпадать с цветом лицевой кладки из кирпича)

						1960-AP			
						Отделение скорой медицинской помощи, ГУЗ "Городская поликлиника №88",			
Изм	Кол.ч	Лист	№док	Подпись	Дата	Отделение скорой медицинской помощи на 30000 выездов в год	Стадия	Лист	Листов
Разраб.				Матвеев	07.09		Р	9	
Проверил				Токмань	07.09				
Н.контр.				Шелудяков	07.09	Фасад в осях Ж-А			
Утвердил				Ромахина	07.09				

Копировал

Формат А3



Согласовано

Взам. инв. №

Подп. и дата

Инв. № подл.



• См. прим лист 9

5

						1960-AP			
						Отделение скорой медицинской помощи, ГУЗ "Городская поликлиника №88",			
Изм	Кол.ч	Лист	№док	Подпись	Дата	Отделение скорой медицинской помощи на 30000 выездов в год	Стадия	Лист	Листов
Разраб.				Матвеев	07.09		P	10	
Проверил				Токмань	07.09				
Н.контр.				Шелудяков	07.09	Фасад в осях 1*-8			
Утвердил				Ромахина	07.09				

Копировал

Формат А3

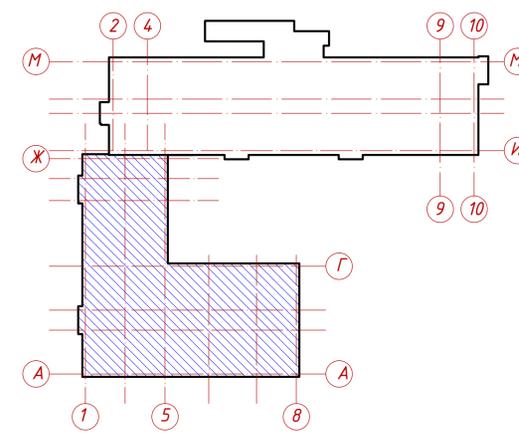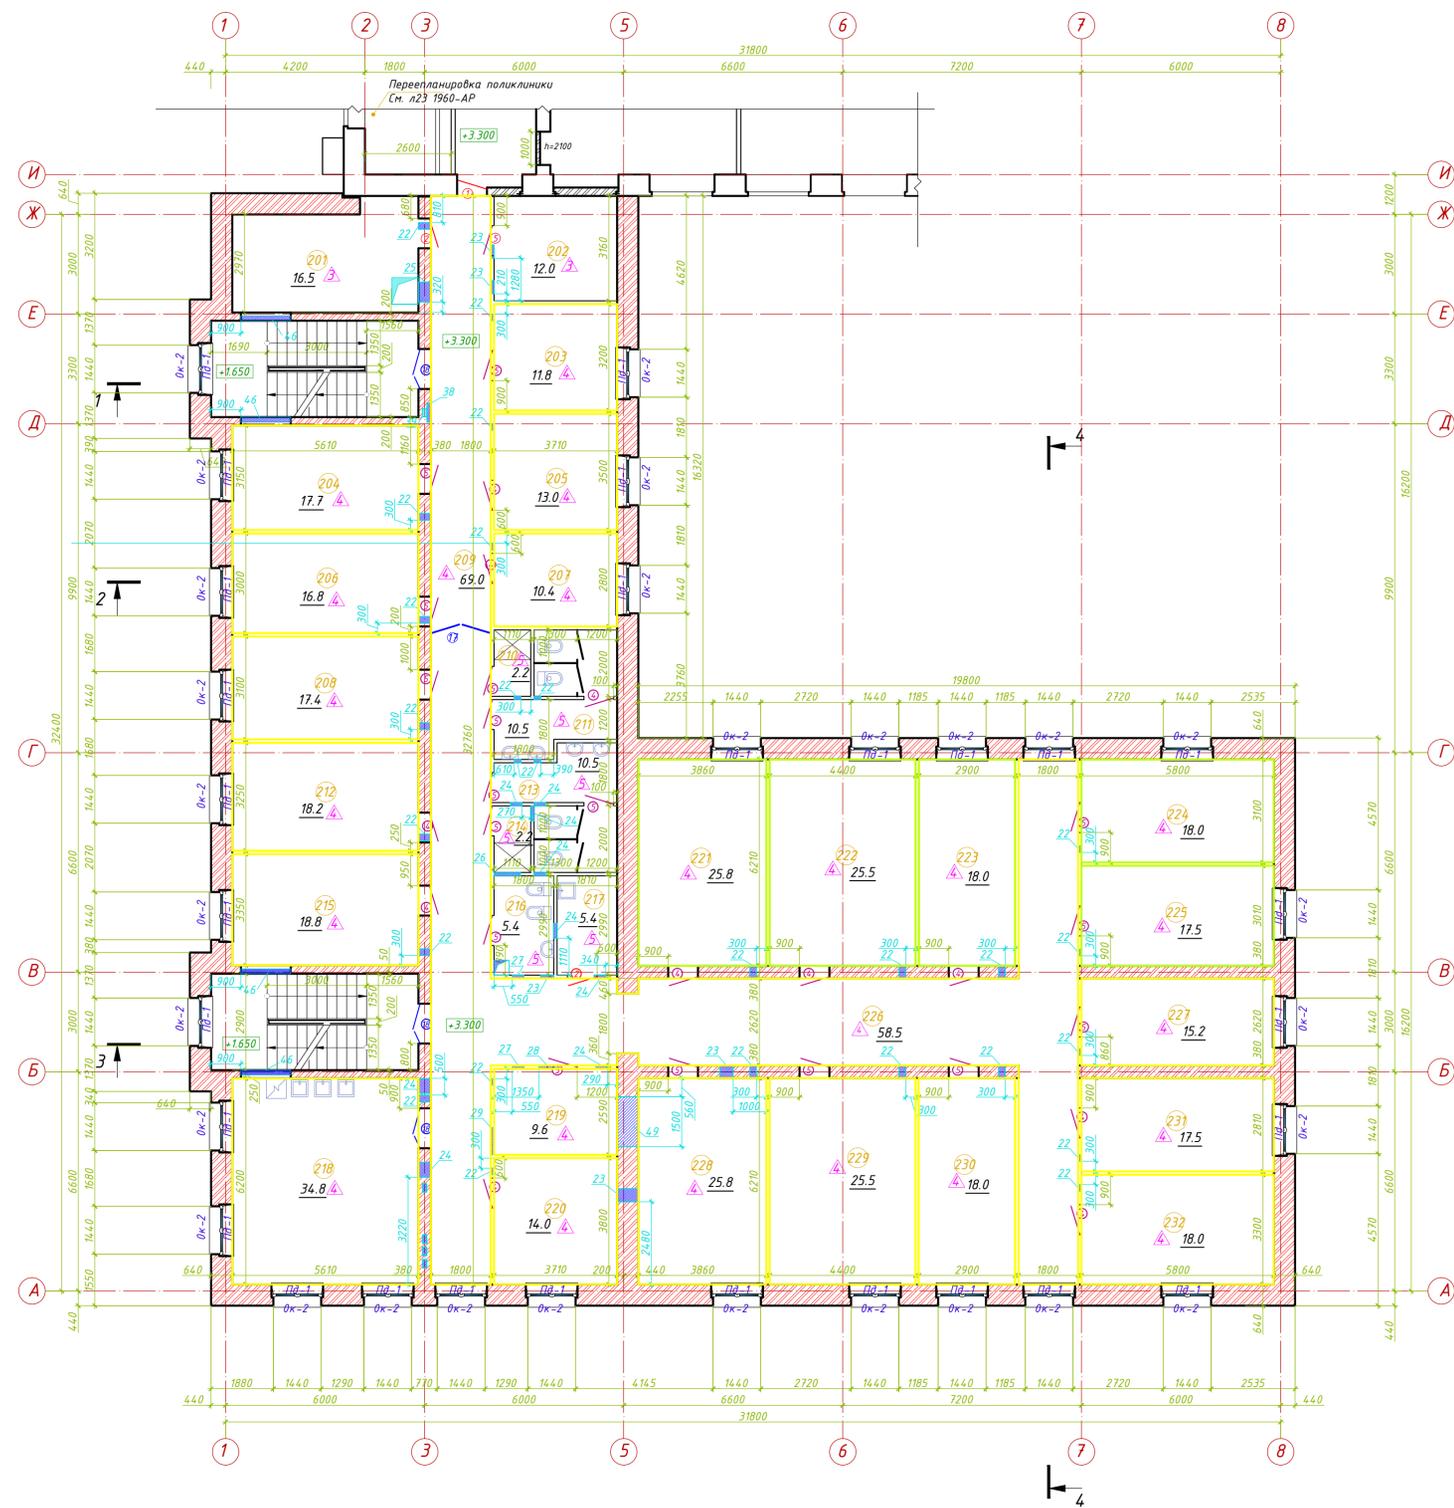

ЭКСПЛИКАЦИЯ ПОМЕЩЕНИЙ

№ пом.	Наименование помещения	S пом.	Кат. пом.
201	Помещение для АТС	16.5	
202	Серверная	12.0	
203	Комната сестры хозяйки	11.8	
204	Кабинет старшего фельдшера	17.7	
205	Помещение инженерного персонала	13.0	
206	Комната отдыха диспетчеров	16.8	
207	Комната общественных организаций	10.4	
208	Кабинет заместителя главного врача	17.4	
209	Коридор	69.0	
210	Душевая персонала	2.2	
211	Женская уборная для персонала	10.5	
212	Кабинет зам. главного врача по ГО	18.2	
213	Мужская уборная	10.5	
214	Душевая персонала	2.2	
215	Кабинет заведующего отделения	18.8	
216	Комната личной гигиены	5.4	
217	Кладовая уборочного инвентаря	5.4	
218	Комната для питания	34.8	
219	Гардероб верхней одежды	9.6	
220	Комната отдыха фельдшеров	14.0	
221	Комната отдыха фельдшеров	25.8	
222	Гардероб фельдшеров	25.5	
223	Комната отдыха фельдшеров	18.0	
224	Комната отдыха фельдшеров	18.0	
225	Гардероб врачей	17.5	
226	Коридор	58.5	
227	Гардероб врачей	15.2	
228	Комната отдыха санитаров	25.8	
229	Гардероб санитаров	25.5	
230	Комната отдыха санитаров	18.0	
231	Комната отдыха врачей	17.5	
232	Комната отдыха шоферов	18.0	
Всего		628.2	

СПЕЦИФИКАЦИЯ ДВЕРНЫХ ПРОЁМОВ



Марка по проекту	Размер мм (ширина x высота)
1, 2, 3, 4, 5, 6, 7, 10, 11	900 x 2100
8, 9, 16, 18	1200 x 2100
13, 14, 15	1000 x 2100
17	1800 x 2100

ЭКСПЛИКАЦИЯ ОТВЕРСТИЙ ШТРАБ И НИШ

№ п/п	Размеры мм			Отметка низа	Назначение
	ширина	высота	глубина		
22	200	200	сквозное	+6.000	отв. ОВ
23	400	400	сквозное	+5.900	отв. ОВ
24	450	450	сквозное	+5.850	отв. ОВ
25	600	600	сквозное	+5.700	отв. ОВ
26	800	450	сквозное	+5.850	отв. ОВ
27	350	350	сквозное	+5.950	отв. ОВ
28	500	500	сквозное	+5.800	отв. ОВ
29	820	500	сквозное	+5.800	отв. ОВ
39	250	до отм. +9.450	140	-1.200	канал ЭМ
41	570	500	120	+5.800	ниша ЭМ
46	1500	800	150	+1.650	ниша ОВ
49	1500	800	сквозное	+1.650	ниша ОВ

Составлено	
Инв. № подл.	
Подп. и дата	
Взам. инв. №	

1960-AP					
Отделение скорой медицинской помощи, ГУЗ "Городская поликлиника №88".					
Изм.	Кол.ч	Лист	№ док	Подпись	Дата
Разраб.		Матвеев			07.09
Проверил		Токмань			07.09
Отделение скорой медицинской помощи на 30000 выездов в год				Стадия	Лист
				P	6
Н.контр. Шелудяков				План второго этажа	
Утвердил Рамахина				07.09	
					

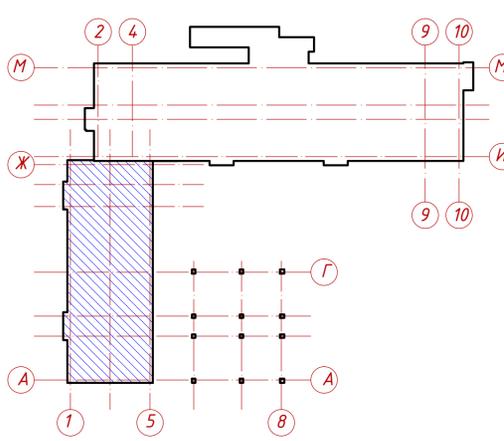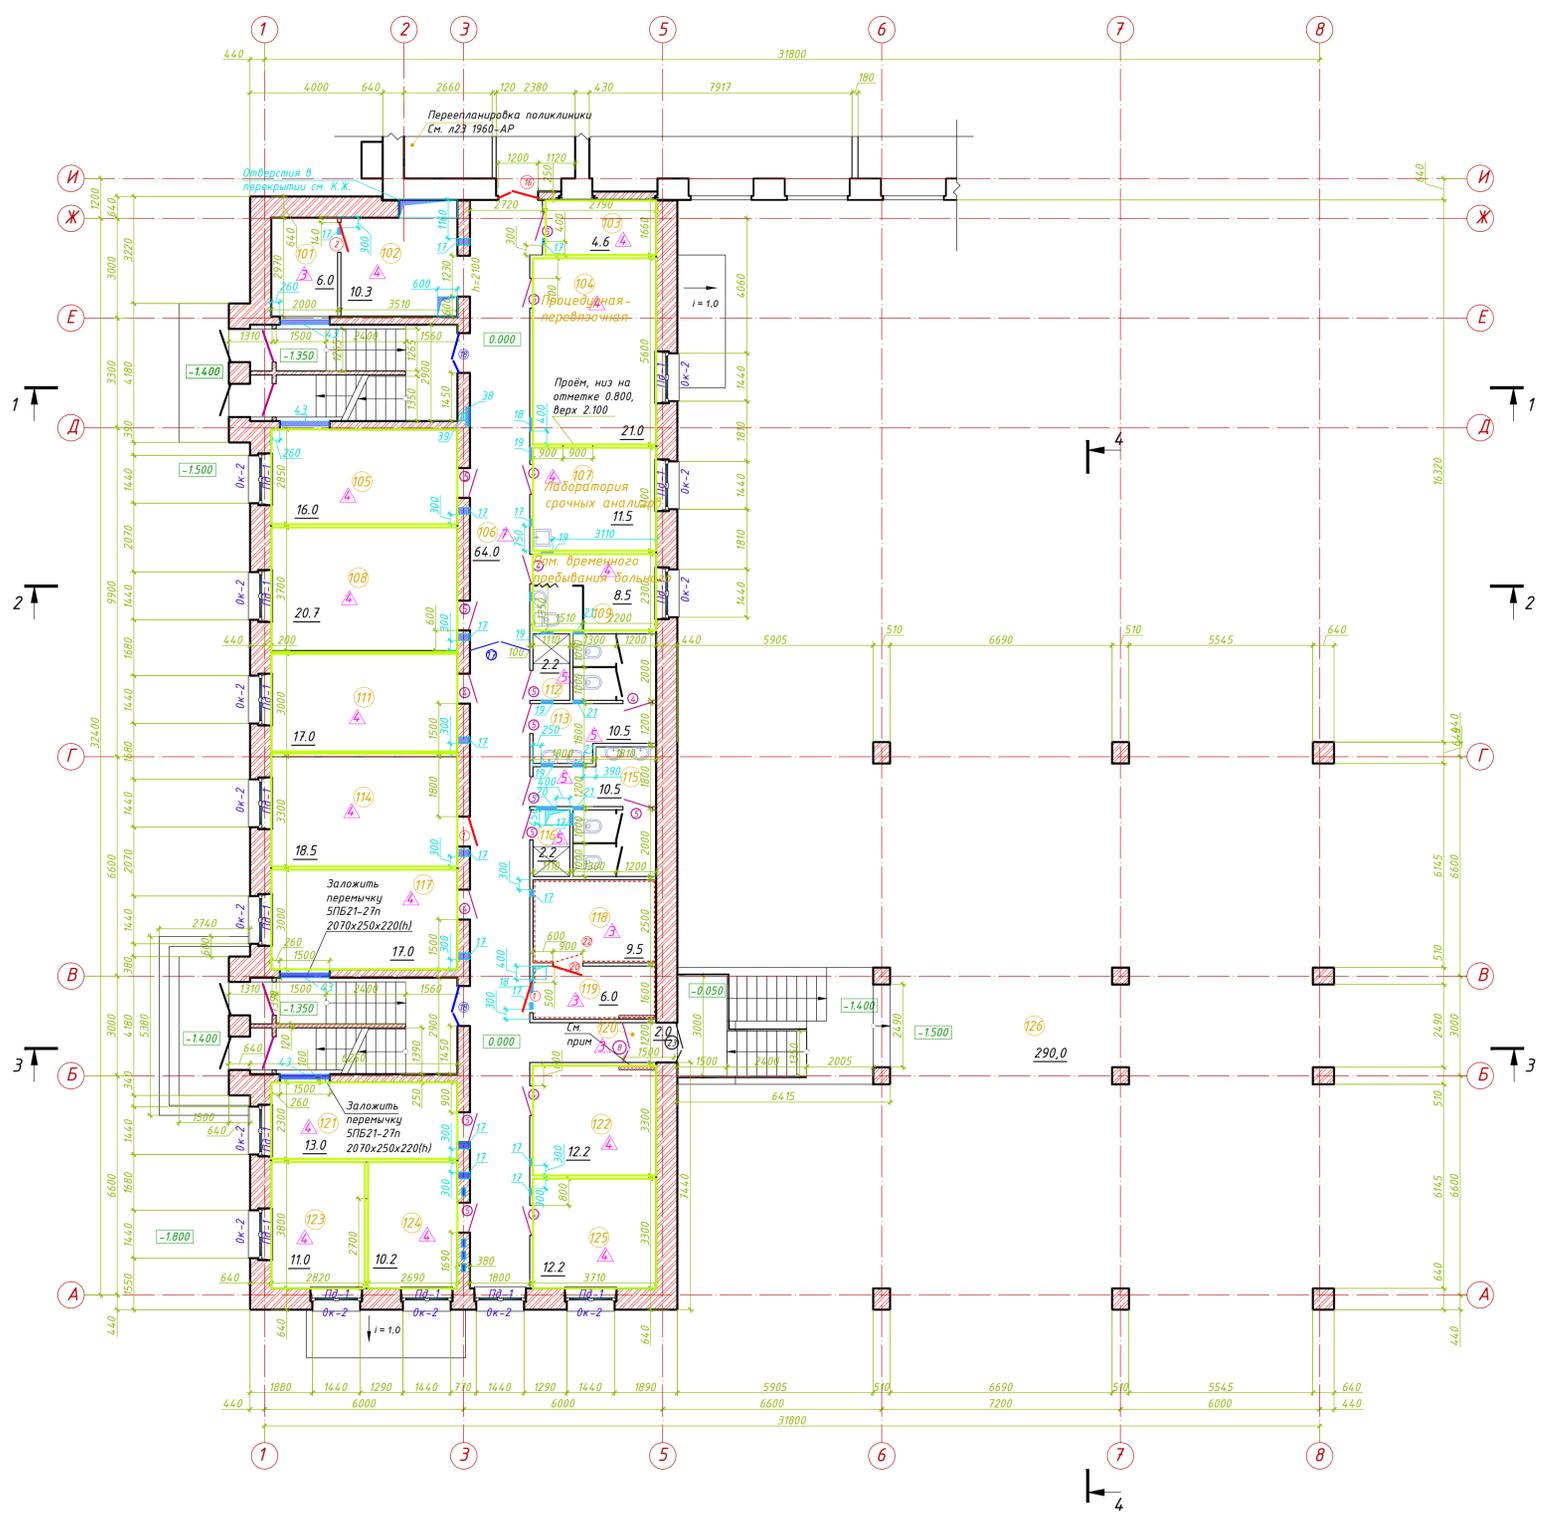


ЭКСПЛИКАЦИЯ ПОМЕЩЕНИЙ

№ пом.	Наименование помещения	S пом.	Кат. пом.
101	Электрощитовая	6.0	
102	Накопительный бокс	10.3	
103	Гардероб верхней одежды	4.6	
104	Процедурная-перевязочная	20.4	
105	Гардероб водителей	16.0	
106	Коридор	64.0	
107	Лаборатория срочных анализов	10.0	
108	Гардероб врачей	20.7	
109	Пом. временного пребывания больного	8.0	
111	Гардероб фельдшера	17.0	
112	Душевая персонала	2.2	
113	Сан. узел персонала	10.5	
114	Помещение комплектации и хранения ящиков выездных бригад	18.5	
115	Сан. узел персонала	10.5	
116	Душевая персонала	2.2	
117	Комната выездных бригад	17.0	
118	Аптечная комната	9.5	
119	Пом. текущего запаса медикаментов	6.0	
120	Тамбур	2.0	
121	Диспетчерская направления бригад	13.5	
122	Комната заполнения документов	12.2	
123	Помещение радиопоста	10.5	
124	Диспетчерская приёмная вызова	10.0	
125	Кабинет старшего врача	12.2	
126	Стоянка служебных автомобилей	290.0	
Всего		624.5	

СПЕЦИФИКАЦИЯ ДВЕРНЫХ ПРОЁМОВ

Марка по проекту	Размер мм (ширина x высота)
1, 2, 3, 4, 5, 6, 7, 10, 11, 22, 20	900 x 2100
8, 9, 16, 18	1200 x 2100
13, 14, 15	1000 x 2100
17	1800 x 2100

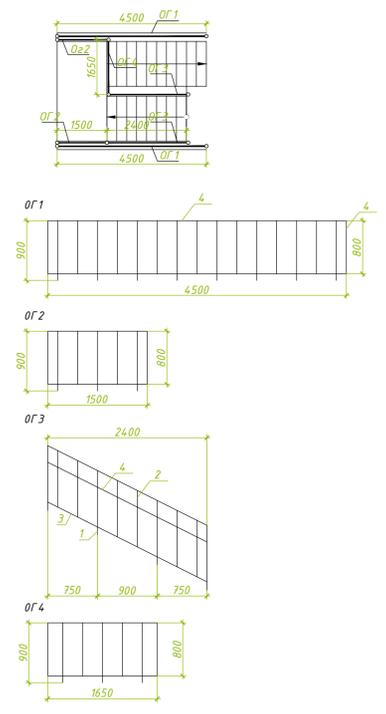

ЭКСПЛИКАЦИЯ ОТВЕРСТИЙ ШТРАБ И НИШ

№ п.п.	Размеры мм (ширина x высота x глубина)	Отметка низа	Назначение
17	200 x 200	сквозное +2.700	отв. ОБ
18	400 x 200	сквозное +2.650	отв. ОБ
19	350 x 350	сквозное +2.650	отв. ОБ
20	600 x 350	сквозное +2.650	отв. ОБ
21	300 x 300	сквозное +2.700	отв. ОБ
39	250 до отм. +9.450	140 -1.200	канал ЭМ
40	570 x 1050	120 +1.800	ниша ЭМ
43	1500 x 800	150 -1.350	ниша ОБ

OG3	OG3	2	20,80	41,6
1	Данный лист	Сборочные единицы		
2	Данный лист	Полоса 4x30-B-1 ГОСТ 103-2006 L=890	4	3,72
3	Данный лист	Полоса 4x40-B-1 ГОСТ 103-2006 L=2700	2	0,82
4	Данный лист	Полоса 4x40-B-1 ГОСТ 103-2006 L=2020	1	2,53

- 1) Выполнить утепление тамбуров минераловатными плитами Rockwool 100мм. Утеплитель защитить ГКЛ по металлическому каркасу. Аналогично выполнить утепление потолка в тамбуре;
- 2) В помещении аптечной комнаты (118) предусмотрена установка металлической двери с двумя замками;
- 3) Окна профиль ПВХ четырёхкамерный, отделаны декоративной плёнкой (ламинированный) под тёмное дерево. Стеклопакет двухкамерный. Перед изготовлением уточнить размеры по месту;
- 4) На первом этаже на всех окнах, выходящих на улицу, установить рольставни с перфорированным профилем.

1960-AP				
Отделение скорой медицинской помощи, ГУЗ "Городская поликлиника №88".				
Изм.	Кол.ч	Лист	№ док	Подпись
Разработчик	Матвеев	07.09		
Проверил	Токмань	07.09		
Отделение скорой медицинской помощи на 30000 выездов в год				Стадия
План первого этажа				Лист
Н.контр. Шелудяков				Листов
Утвердил Рамахина				

Составлено	
Взам. инв. №	
Подл. и дата	
Инв. № подл.	